



# План на отм. +39.400 Plan et elevation + 39.400

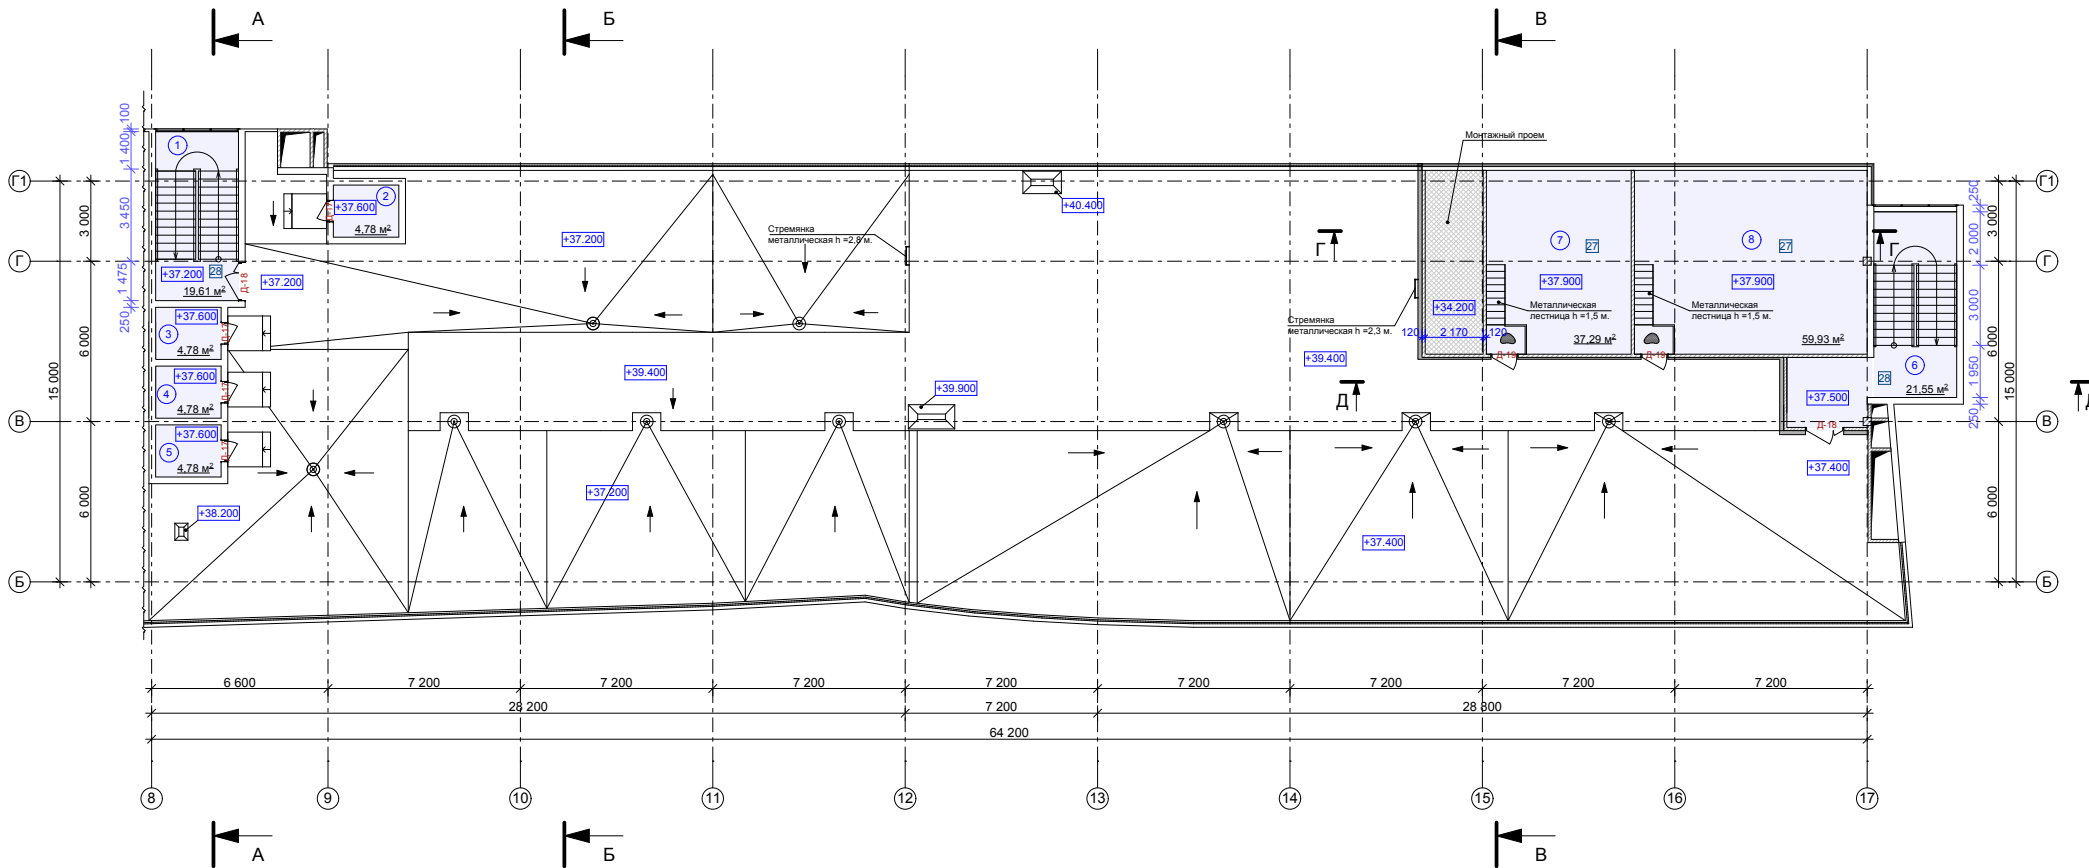

Сечение Г-Г

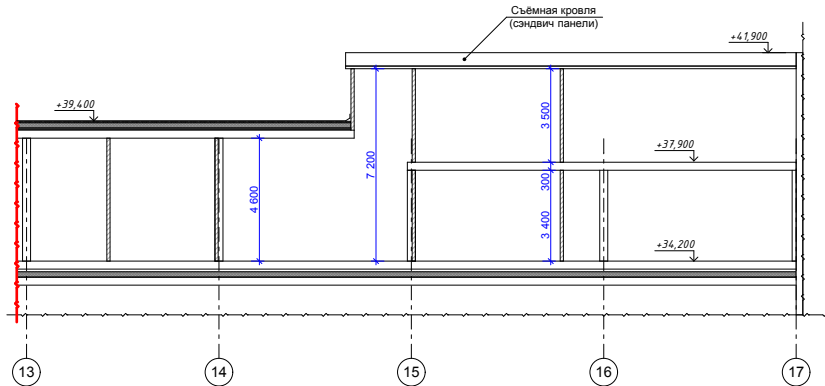

Экспликация помещений на отм. + 39.400

Номер помещения	Наименование	Площадь м2	Категория помещений
1	Лестничная клетка	19,61	Stairs
2	Машинное помещение	4,78	
3	Машинное помещение	4,78	
4	Машинное помещение	4,78	
5	Машинное помещение	4,78	
6	Лестничная клетка	21,55	Stairs
7	Генераторная	37,29	
8	Котельная	59,93	Heating plant
9			

**Условные обозначения:**

- 33 Номер помещения по экспликации
- 21 Марка пола по экспликации
- Д-1 Марка двери (люка) по экспликации

**Примечание:**

1. Данный лист смотреть совместно с ведомостями дверей, отделки помещений и полов.
2. Сечение Г-Г смотри лист АР 12
3. Сечение Д-Д смотри лист АР 13

					00/13-АР		
*Гостиница Marriott, входящая в Здание многофункционального использования в составе: административное учреждение, торгово-развлекательный комплекс, гостиница* по адресу г. Кемерово, пр. Ленина, 33.							
Имя	Инициал	Лист	Назв.	Подп.	Дата		
Руководитель	Тельванов А.М.	10.13				Архитектурные решения	Стадия Лист Листов
ГАП	Крушова Е.П.	10.13				П	12
Проверил	Ниткин Д.В.	10.13					
Проектировщик	Крушова Е.П.	10.13					
И. контр.	Савельева Т.И.	10.13					
План на отм. +39.400						ООО "Оберон"	