


План 3 этажа 3d floor plan

Экспликация помещений третьего этажа

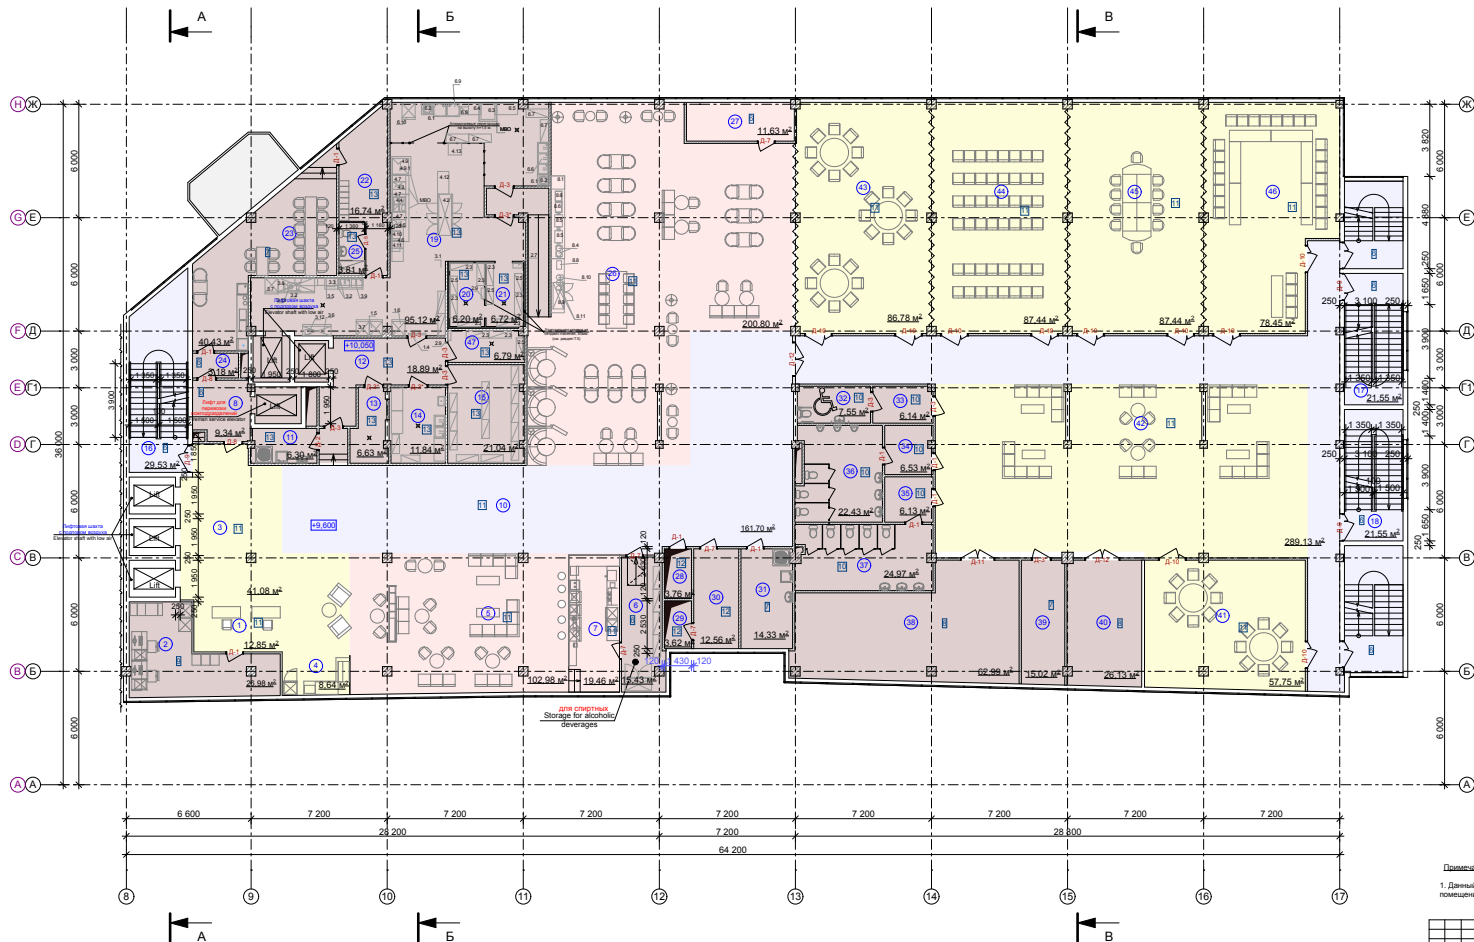

Номер помещения	Наименование	Площадь м2	Категория помещения
1	Ресторан	12,85	
2	Офис ресепшена	26,98	
3	Лифтовый холл	41,08	
4	Мини магазин	6,64	
5	Бар	102,98	
6	Хранилище спиртных напитков	15,43	
7	Барная стойка	19,46	
8	Тамбуры холл и подпорки потолка	9,34	
9			
10	Вестибюль	151,7	
11	Кухня	6,3	
12	Коллеры	18,89	
13	Среднетемпературная холодильная камера	6,63	
14	Кладовая сухих продуктов	11,84	
15	Отдел сухих продуктов	21,04	
16	Лестничная клетка	29,53	
17	Лестничная клетка	21,55	
18	Лестничная клетка	21,55	
19	Кухня	95,12	
20	Низкотемпературная холодильная камера	6,2	
21	Среднетемпературная холодильная камера	6,72	
22	Гардероб персонала кухни	16,74	
23	Кухня персонала	40,43	
24	Коридор	3,81	
25	Служ. душ персонала	3,18	
26	Быстро	200,08	
27	Помырьобластная зона	11,63	
28	Шаглы инженерные	3,76	
29	Электрощитовая	3,62	
30	Электрощитовая	12,56	
31	Кухня	14,33	
32	Служ. душ МПН	7,55	
33	Тамбур служ.	6,14	
34	Тамбур служ.	6,53	
35	Тамбур служ.	6,13	
36	Служ. мужской	22,43	
37	Служ. женский	24,97	
38	Комната хранения мебели	6,76	
39	Буфет	62,99	
40	Гардероб	15,02	
41	Конференц-зал 5	28,13	
42	Вестибюль	57,75	
43	Конференц-зал 1	289,13	
44	Конференц-зал 2	86,78	
45	Конференц-зал 3	87,44	
46	Конференц-зал 4	78,45	
47	Низкотемпературная холодильная камера	6,79	
48			
49			

- Условные обозначения:**
- 33 - Номер помещения по экспликации
 - 34 - Марка пола по экспликации
 - D-1 - Марка двери (пока) по экспликации

Примечания:
1. Данный лист смотреть совместно с ведомостями дверей, отделки помещений и полов.

0013-АР						Угостинный Маршрут: экспликация в Здании многофункционального назначения и составе административного учреждения: торгово-развлекательный комплекс, гостиница по адресу г. Кемерово, пр. Дзержинский, 28		
Имя	Время	Место	Статус	Лист	Дата	Страна	Лист	Листов
Рисовал	Григорьев А.М.			15/13				
Дал	Корниенко С.И.			15/13				
Проверил	Зинченко Д.В.			15/13				
Утвердил	Фроловский Е.П.			15/13				
С.Л.Сметов	Синельников Г.П.			15/13				

Архитектурные решения

Страна	Лист	Листов
П	4	

План 3 этажа

ООО "Оберон"