


# План типового этажа. 4-9 floor plan

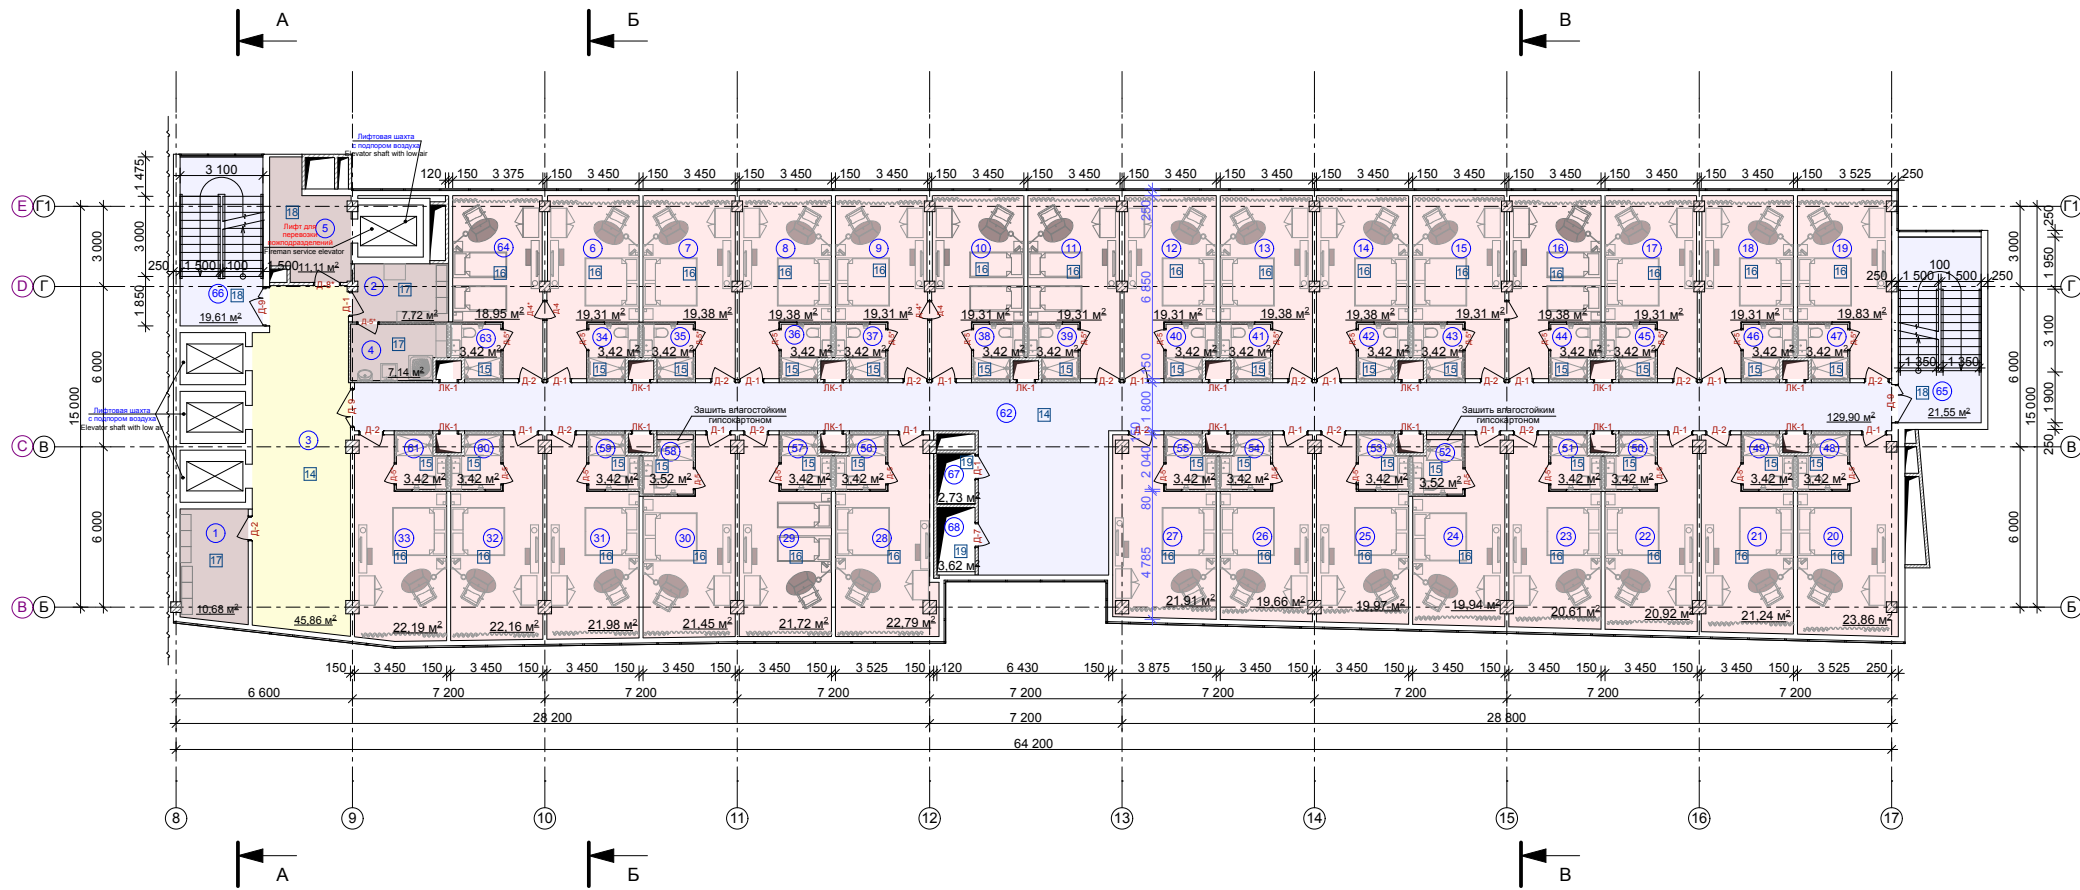

### Экспликация помещений

| Номер помещения | Наименование   | Площадь м2 | Категория помещений | Номер помещения                                      | Наименование | Площадь м2 | Категория помещений                           | Номер помещения | Наименование | Площадь м2   | Категория помещений | Номер помещения | Наименование                    | Площадь м2 | Категория помещений | Номер помещения | Наименование | Площадь м2 | Категория помещений |
|-----------------|--|------------|---------------------|--|--------------|------------|---|-----------------|--------------|--|---------------------|-----------------|---------------------------------|------------|---------------------|-----------------|--------------|------------|---------------------|
| 1               | Комнат горничной Housekeeping                        | 10,68      | 17                  | Однокомнатный стандартный номер Standard King        | 19,31        | 33         | Однокомнатный стандартный номер Standard King | 22,19           | 49           | Санузел WC   | 3,42                | 65              | Лестничная клетка Stairs        | 21,55      |                     |                 |              |            |                     |
| 2               | Склад и хранение Storage                             | 7,72       | 18                  | Однокомнатный стандартный номер Standard King        | 19,31        | 34         | Санузел WC                                    | 3,42            | 50           | Санузел WC   | 3,42                | 66              | Лестничная клетка Stairs        | 19,61      |                     |                 |              |            |                     |
| 3               | Лифтовой холл Elevator lobby                         | 45,86      | 19                  | Однокомнатный стандартный номер Standard King        | 19,83        | 35         | Санузел WC                                    | 3,42            | 51           | Санузел WC   | 3,42                | 67              | Шахты инженерные Utility shafts | 2,73       |                     |                 |              |            |                     |
| 4               | Кладовая уборочного инвентаря Cleaners area          | 7,14       | 20                  | Однокомнатный стандартный номер Standard King        | 28,86        | 36         | Санузел WC                                    | 3,42            | 52           | Санузел WC   | 3,52                | 68              | Электрощитовая Switchboard room | 3,62       |                     |                 |              |            |                     |
| 5               | Тамбур-шлюз с подпором воздуха Tambour               | 11,11      | 21                  | Однокомнатный стандартный номер Standard King        | 21,24        | 37         | Санузел WC                                    | 3,42            | 53           | Санузел WC   | 3,42                |                 |                                 |            |                     |                 |              |            |                     |
| 6               | Однокомнатный стандартный номер Standard King        | 19,31      | 22                  | Однокомнатный стандартный номер Standard King        | 20,92        | 38         | Санузел WC                                    | 3,42            | 54           | Санузел WC   | 3,42                |                 |                                 |            |                     |                 |              |            |                     |
| 7               | Однокомнатный стандартный номер Standard King        | 19,38      | 23                  | Однокомнатный стандартный номер Standard King        | 20,61        | 39         | Санузел WC                                    | 3,42            | 55           | Санузел WC   | 3,42                |                 |                                 |            |                     |                 |              |            |                     |
| 8               | Однокомнатный стандартный номер Standard King        | 19,38      | 24                  | Однокомнатный стандартный номер Standard King        | 19,94        | 40         | Санузел WC                                    | 3,42            | 56           | Санузел WC   | 3,42                |                 |                                 |            |                     |                 |              |            |                     |
| 9               | Однокомнатный стандартный номер Standard King        | 19,31      | 25                  | Однокомнатный стандартный номер Standard King        | 19,97        | 41         | Санузел WC                                    | 3,42            | 57           | Санузел WC   | 3,42                |                 |                                 |            |                     |                 |              |            |                     |
| 10              | Однокомнатный стандартный номер Standard King        | 19,31      | 26                  | Однокомнатный стандартный номер Standard King        | 19,66        | 42         | Санузел WC                                    | 3,42            | 58           | Санузел WC   | 3,52                |                 |                                 |            |                     |                 |              |            |                     |
| 11              | Однокомнатный стандартный номер Standard Double Twin | 19,31      | 27                  | Однокомнатный стандартный номер Standard King        | 21,91        | 43         | Санузел WC                                    | 3,42            | 59           | Санузел WC   | 3,42                |                 |                                 |            |                     |                 |              |            |                     |
| 12              | Однокомнатный стандартный номер Standard King        | 19,31      | 28                  | Однокомнатный стандартный номер Standard King        | 22,79        | 44         | Санузел WC                                    | 3,42            | 60           | Санузел WC   | 3,42                |                 |                                 |            |                     |                 |              |            |                     |
| 13              | Однокомнатный стандартный номер Standard King        | 19,38      | 29                  | Однокомнатный стандартный номер Standard Double Twin | 21,72        | 45         | Санузел WC                                    | 3,42            | 61           | Санузел WC   | 3,42                |                 |                                 |            |                     |                 |              |            |                     |
| 14              | Однокомнатный стандартный номер Standard King        | 19,38      | 30                  | Однокомнатный стандартный номер Standard King        | 21,45        | 46         | Санузел WC                                    | 3,42            | 62           | Коридор Corridor                                     | 129,9               |                 |                                 |            |                     |                 |              |            |                     |
| 15              | Однокомнатный стандартный номер Standard King        | 19,31      | 31                  | Однокомнатный стандартный номер Standard King        | 21,98        | 47         | Санузел WC                                    | 3,42            | 63           | Санузел WC   | 3,42                |                 |                                 |            |                     |                 |              |            |                     |
| 16              | Однокомнатный стандартный номер Standard Double Twin | 19,38      | 32                  | Однокомнатный стандартный номер Standard King        | 22,16        | 48         | Санузел WC                                    | 3,42            | 64           | Однокомнатный стандартный номер Standard Double Twin | 18,95               |                 |                                 |            |                     |                 |              |            |                     |

Примечание:

1. Данный лист смотреть совместно с ведомостями дверей, отделки помещений и полов.

### Условные обозначения:

- 33 Номер помещения по экспликации
- 21 Марка пола по экспликации
- Д-1 Марка двери (люка) по экспликации

|   |           |      |       |       |        |
|---|-----------|------|-------|-------|--------|
| 00/13-AP  |           |      |       |       |        |
| "Гостиница Marriott" входящая в Здание multifunctionalного использования в составе административного учреждения, торгово-развлекательный комплекс, гостиница" по адресу г. Кемерово, пр. Ленина, 33 |           |      |       |       |        |
| Имя   | Колуч.    | Лист | Назв. | Подп. | дата   |
| Рук.проект  | Тельянов  | А.М. |       |       | 10.13  |
| ГАП   | Крульков  | Е.П. |       |       | 10.13  |
| Проверил  | Никиши    | Д.В. |       |       | 10.13  |
| Проектир  | Крульков  | Е.П. |       |       | 10.13  |
| Н. контр.   | Савельева | Т.И. |       |       | 10.13  |
| Архитектурные решения   |           |      |       |       |        |
| План 5 этажа  |           |      | Лист  | 6     | Листов |
| ООО "Оберон"  |           |      |       |       |        |