


План 10 этажа (тех.этаж) 10th floor plan (tech. floor)

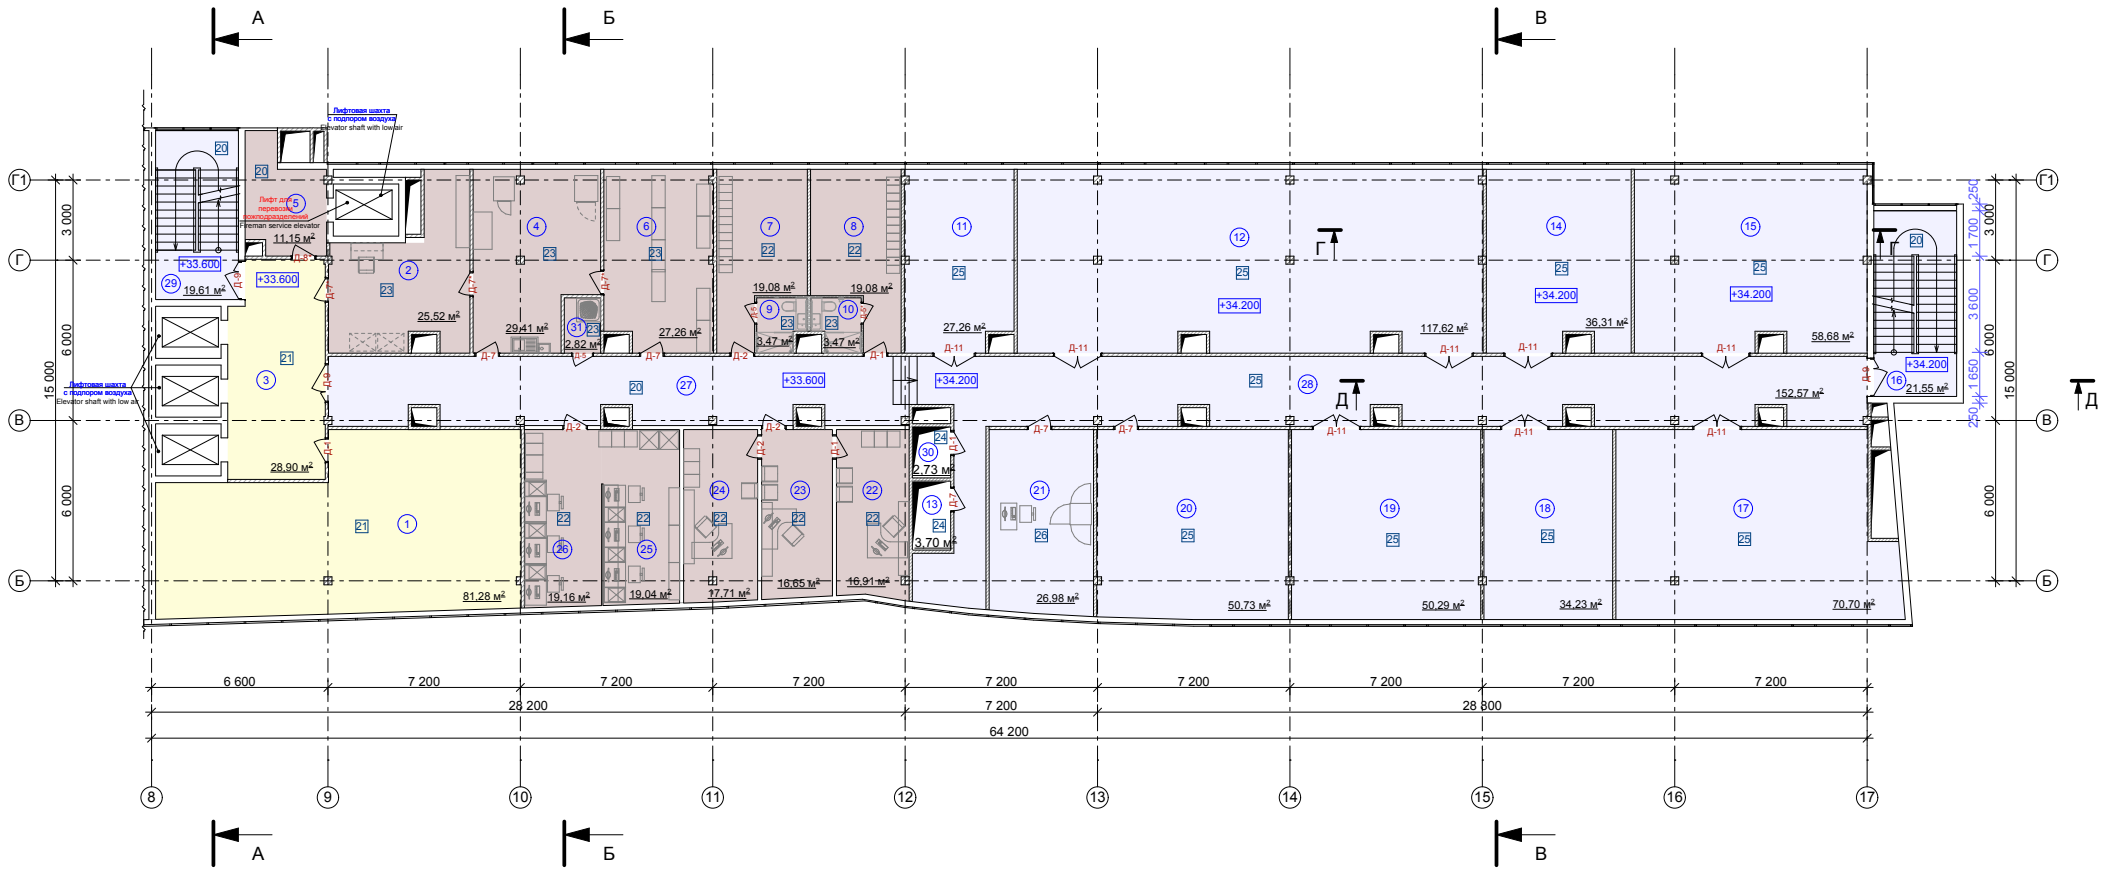

Экспликация помещений 10 этажа

Номер помещения	Наименование	Площадь м2	Категория помещений	Номер помещения	Наименование	Площадь м2	Категория помещений
1	Фитнес-зал Fitness Suite	81,28		17	Венткамера (с 3-го этажа) Ventilation room (from the 3d floor)	70,7	
2	Хранение грязного белья Storage for dirty linen	25,52		18	Холодильный центр Central refrigerating plant	34,23	
3	Лифтовой холл Elevator lobby	28,9		19	Приточная венткамера Renum ventilation room	50,29	
4	Хозяйственная служба Housekeeping	29,414		20	Мастерская (для мебели) Workshop (for furniture)	50,73	
5	Тамбур-шлюз с подпором воздуха Tambour	11,15		21	Серверная Comms	26,98	
6	Хранение чистого белья Storage for clean linen	27,26		22	Генеральный директор G.M	16,91	
7	Гардероб персонала гостиницы (женской) Hotel staff check-room (female)	19,08		23	Секретарь Secretary	16,65	
8	Гардероб персонала гостиницы (мужской) Hotel staff check-room (male)	19,08		24	Отдел кадров H.R	17,71	
9	С/у, душ персонала Staff WC/shower	3,47		25	Администрация Management	18,72	
10	С/у, душ персонала Staff WC/shower	3,47		26	Бухгалтер Accountant office	19,16	
11	Комната технического персонала Technical staff room	27,26		27	Коридор Corridor	53,33	
12	Индивидуальный тепловой пункт Individual heating unit	117,62		28	Коридор Corridor	152,57	
13	Электрощитовая Switchboard room	3,7		29	Лестничная клетка Stairs	19,61	
14	Склад мебели Furniture Warehouse	36,31		30	Шхты инженерные Utility shafts	2,73	
15	Склад мебели Furniture Warehouse	58,68		31	КУИ Cleaners area	2,82	
16	Лестничная клетка Stairs	21,55		32			

Условные обозначения:

- 33 - Номер помещения по экспликации
- 21 - Марка поля по экспликации
- Д-1 - Марка двери (люка) по экспликации

Примечание:

1. Данный лист смотреть совместно с ведомостями дверей, отделки помещений и полов.
2. Сечение Г-Г смотри лист AP 12
3. Сечение Д-Д смотри лист AP 13

00/13-AP					
Изм.	Колонт.	Лист	Народ.	Подп.	Дата
Гостиница Marriott, входящая в Здание multifunctionalного использования в составе: административное учреждение, торгово-развлекательный комплекс, гостиница по адресу г. Кемерово, пр. Ленина, 33.					
Архитектурные решения					Стдия
План 10 этажа					Лист
ООО "Оберон"					Листов