


План на отм. 0,000  
Plan level 0,000

Экспликация помещений первого этажа

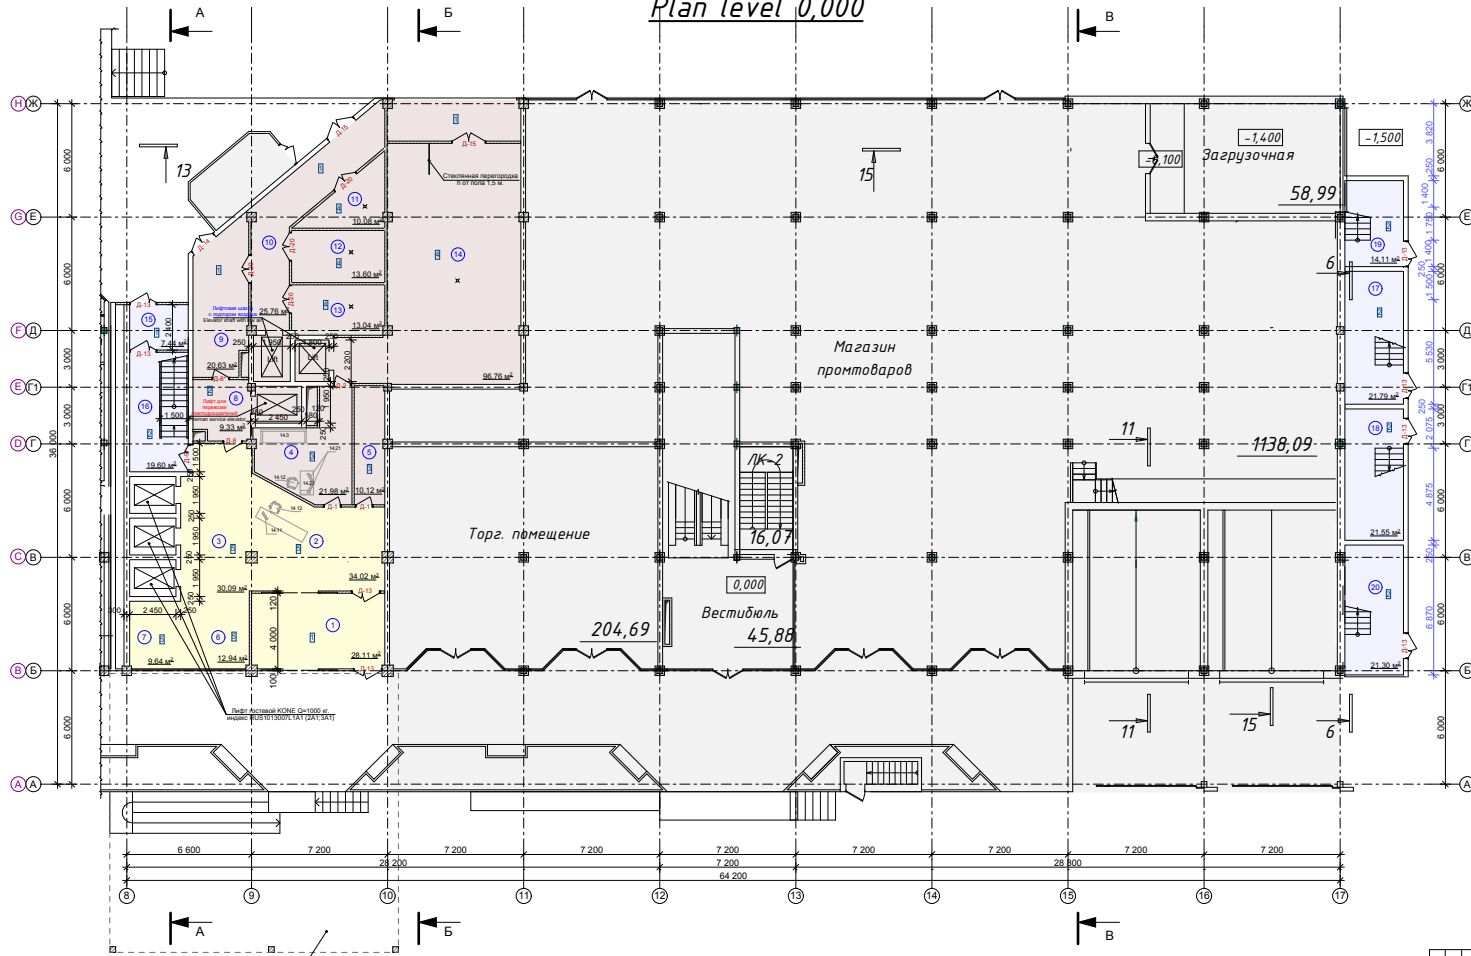

Номер помещения	Наименование	Площадь м2	Классификация
1	Табур	28,11	
2	Вестибюль	34,02	
3	Лифтовая холл	30,09	
4	Помещение охраны и пожар. сигнализации	21,98	
5	Комната хранения багажа	10,12	
6	Зона ожидания	12,94	
7	Бизнес-центр	9,84	
8	Табур-шлюс с подпором воздуха	9,33	
9	Табур	20,63	
10	Лифтер	25,78	
11	Моторная камера для хранения воздуха	10,08	
12	Помещение для хранения товаров	13,60	
13	Помещение для хранения товаров	13,04	
14	Загрузочная	96,76	
15	Табур	7,44	
16	Лестничная клетка	19,6	
17	Лестничная клетка	21,79	
18	Лестничная клетка	21,55	
19	Лестничная клетка	14,11	
20	Лестничная клетка	21,30	

Условные обозначения:

- Ⓢ - Номер помещения по экспликации
- Ⓛ - Марка пола по экспликации
- Д-1 - Марка двери (люка) по экспликации

Примечания:

1. Полы, пандусы, лестничные площадки и лестницы выполнять из мрамора/гранита с шероховатой нескользкой поверхностью.
2. Данный лист смотреть совместно с ведомостями дверей, отделки помещений и полов.

00/13-AP					
Лист	Исполн.	Провер.	Дата	Статус	Листов
13-01	Курилов Е.Г.		10.13	П	3
13-02	Рябенко Татьяна А.М.		10.13	Л	
13-03	Курилов Е.Г.		10.13	Л	
13-04	Курилов Е.Г.		10.13	Л	
План на отм. 0,000

ООО "Оберон"